


CARTA TECNICA REGIONALE ALLA SCALA 1:10000
SEZIONE 52950 – SIAMANNA

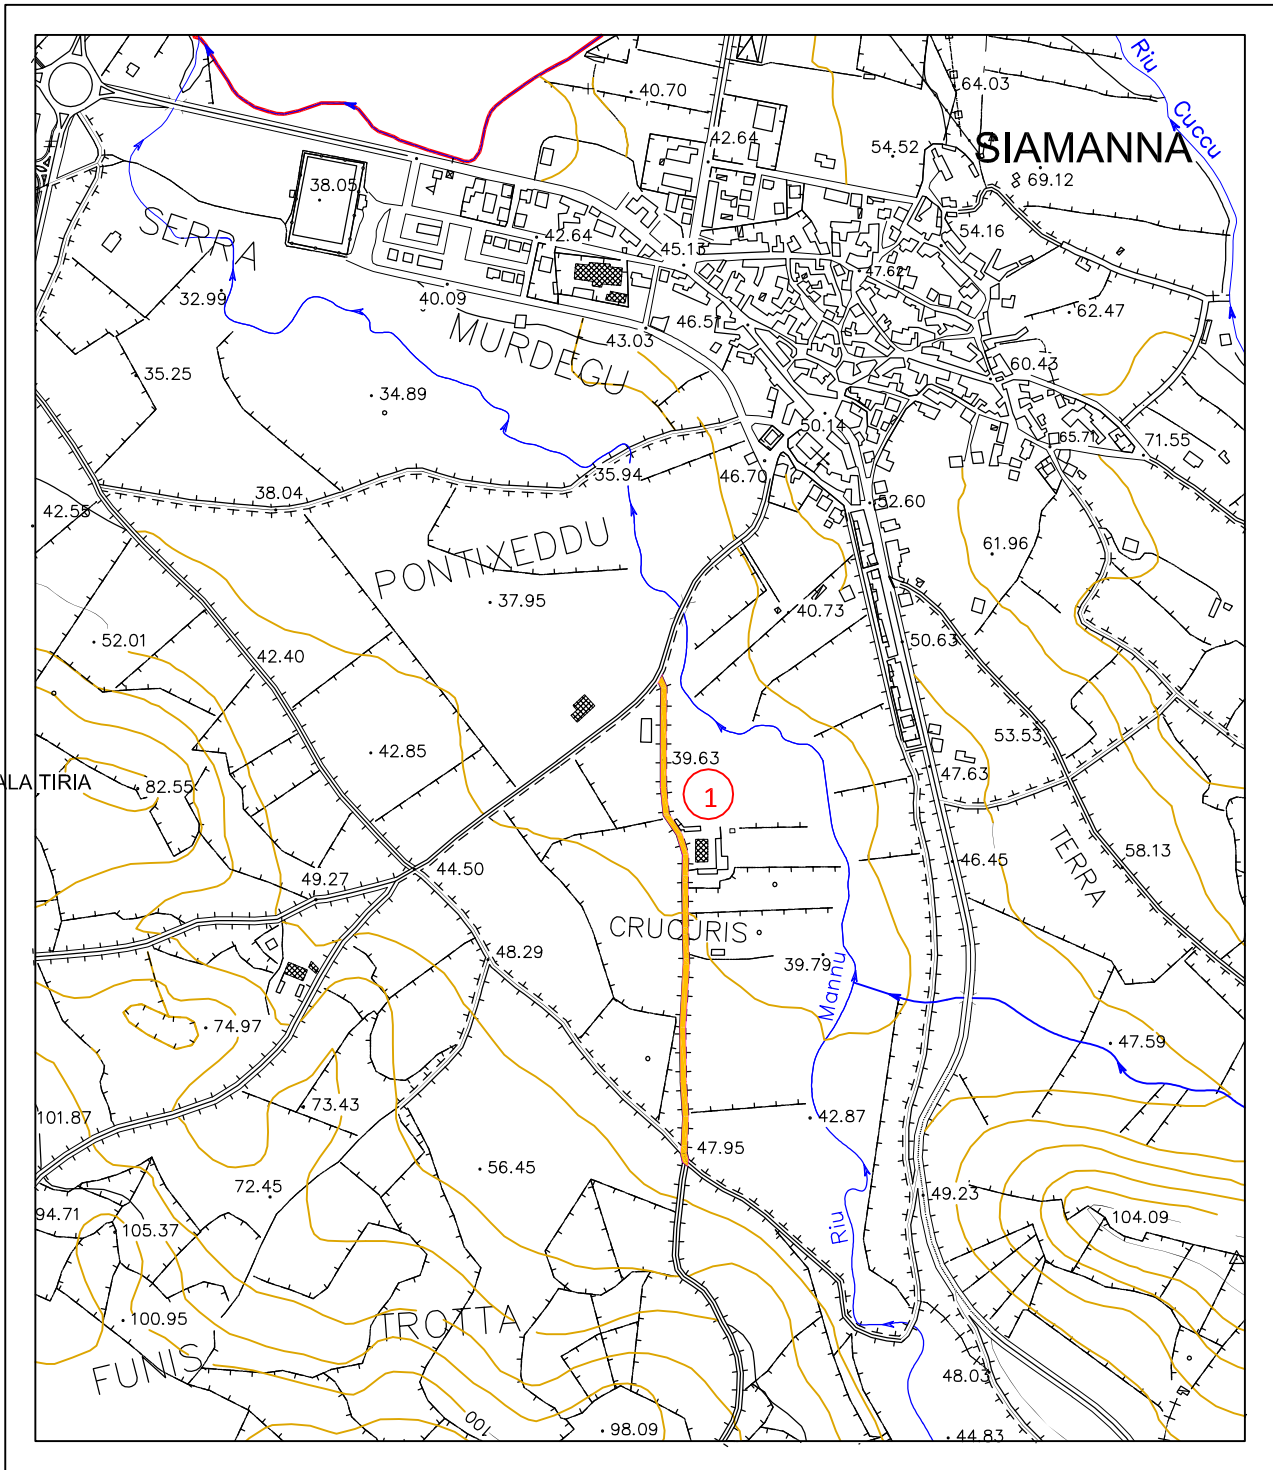

STRADA OGGETTO DI INTERVENTO

COROGRAFIA
GENERALE