
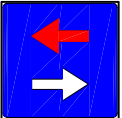
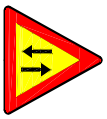








# LAYOUT DI CANTIERE

	CARTELLI "LAVORI IN CORSO"		CARTELLI "DIRITTO DI PRECEDENZA NEI SENSI UNICI ALTERNATI"
	CARTELLI "DOPPIO SENSO DI CIRCOLAZIONE"		CARTELLI "LIMITE MASSIMO DI VELOCITA'"
	CARTELLI "STRETTOIA ASIMMETRIZA A DESTRA"		CARTELLI "DIREZIONE OBBLIGATORIA"
	CARTELLI "STRETTOIA ASIMMETRIZA A SINISTRA"		SEGNALATORE LUMINOSO DI OSTACOLI

ATTRAVERSAMENTO  
STRADALE

CARTELLI POSIZIONATI ALLA DISTANZA PREVISTA DAL CODICE DELLA STRADA

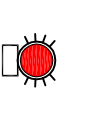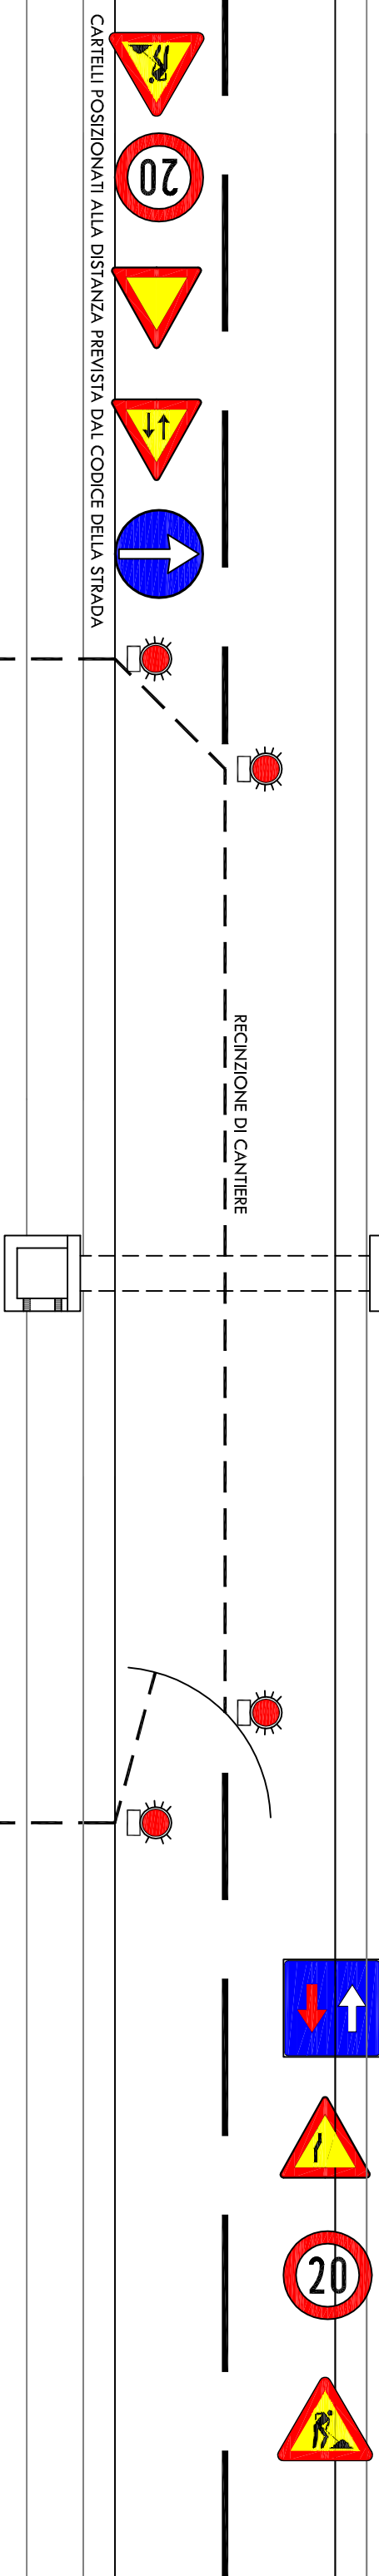

CONFINI