


STRALCIO CATASTALE SCALA 1:2000

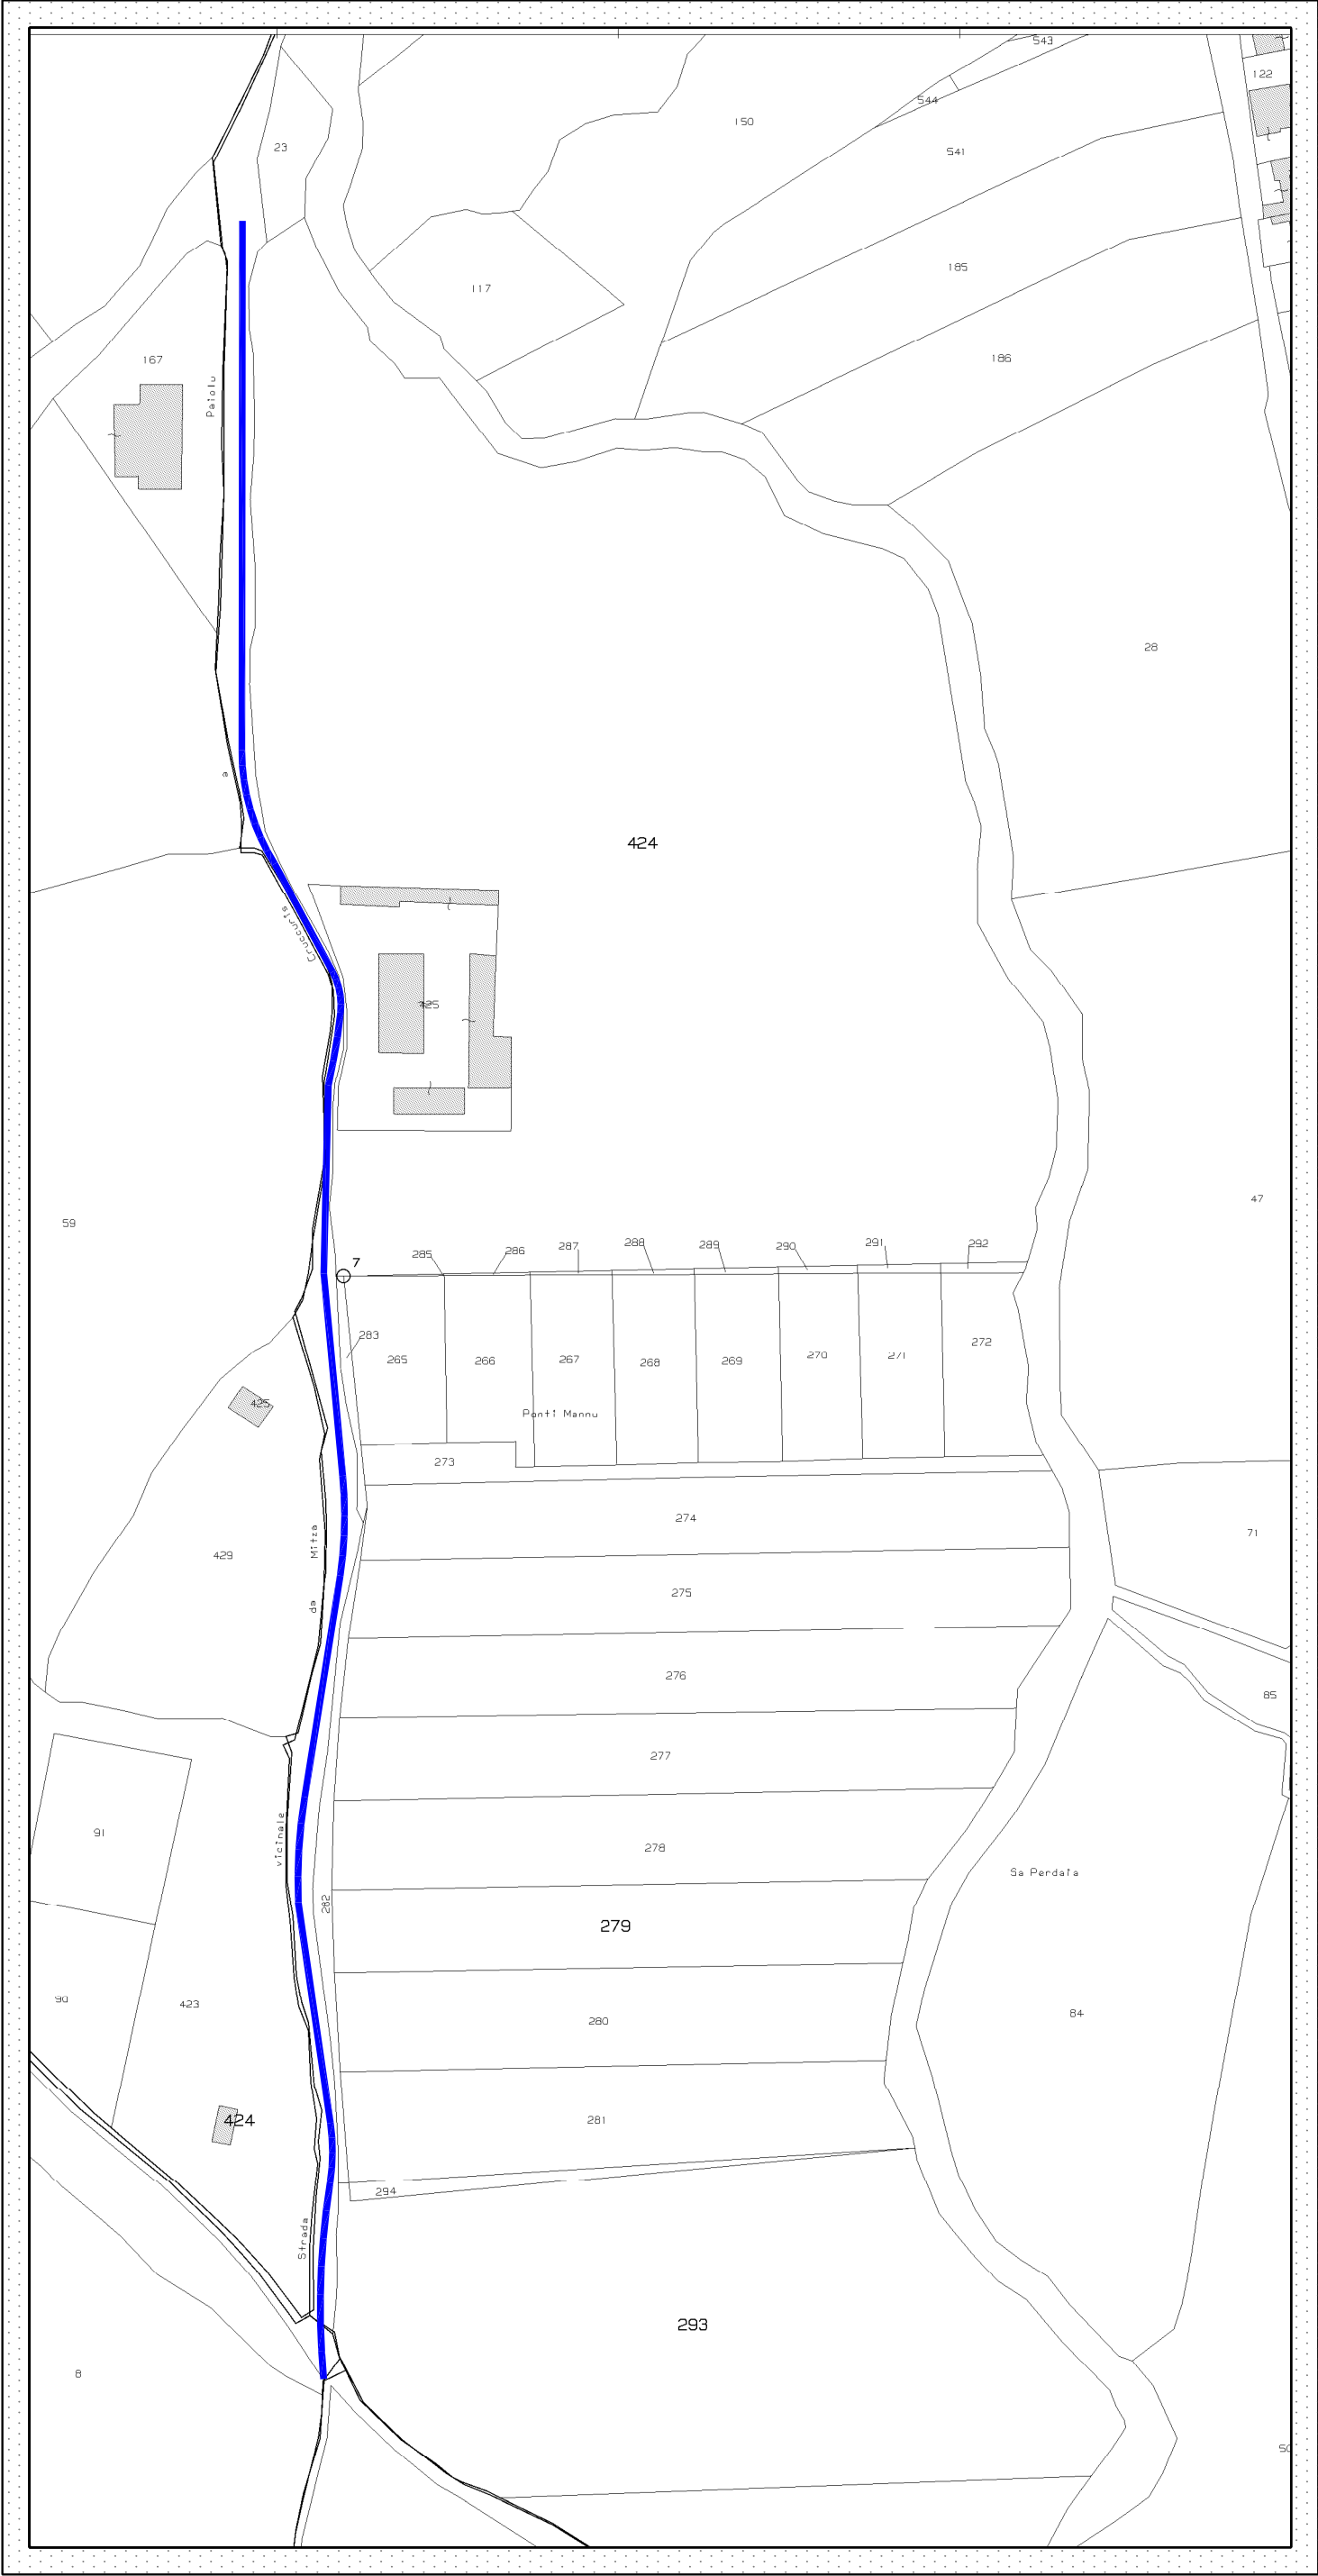

TRATTO DI STRADA OGGETTO DI INTERVENTO

DATI CATASTALI – COMUNE DI SIAMANNA
CATASTO DEI TERRENI – FOGLIO 4
STRADA COMUNALE “PONTI MANNU – PAIOLU”