


STRALCIO ORTOFOTO

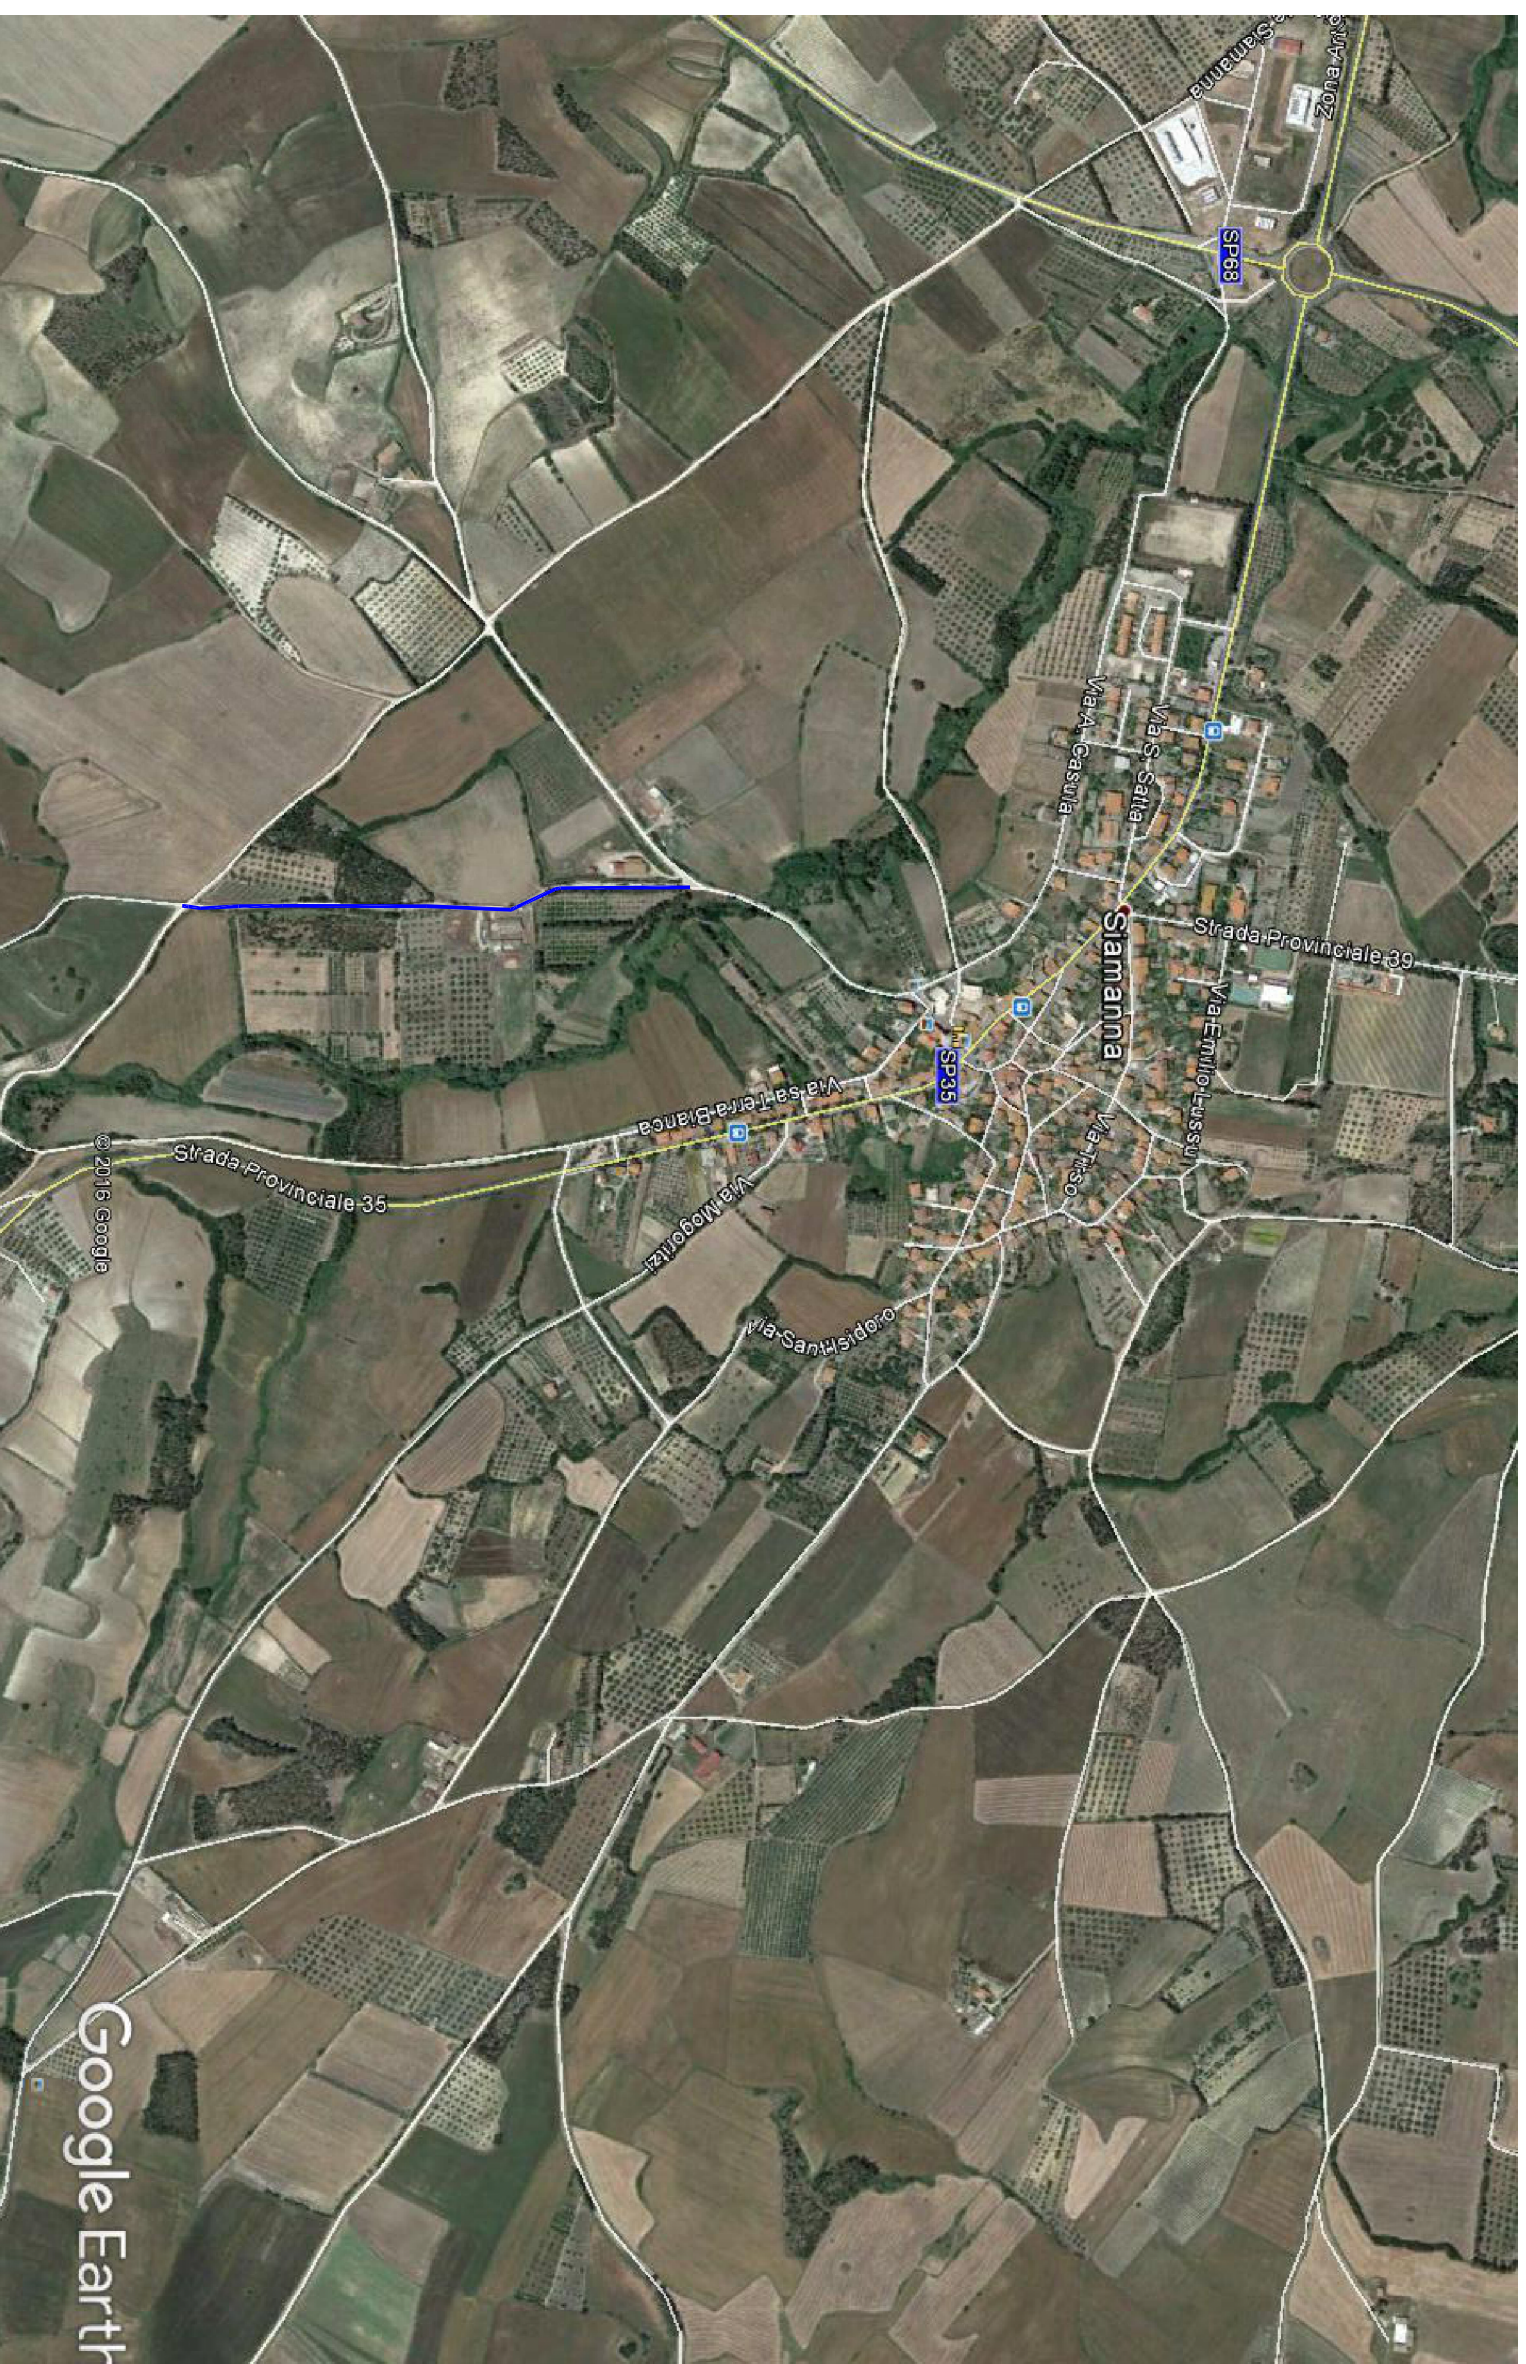

TRATTO DI STRADA OGGETTO DI INTERVENTO

DATI CATASTALI - COMUNE DI SIAMANNA
CATASTO DEI TERRENI - FOGLIO 4
STRADA COMUNALE "PONTI MANNU - PAIOLU"